


רוני קציר בע"מ התאנים 3 ק.אתא

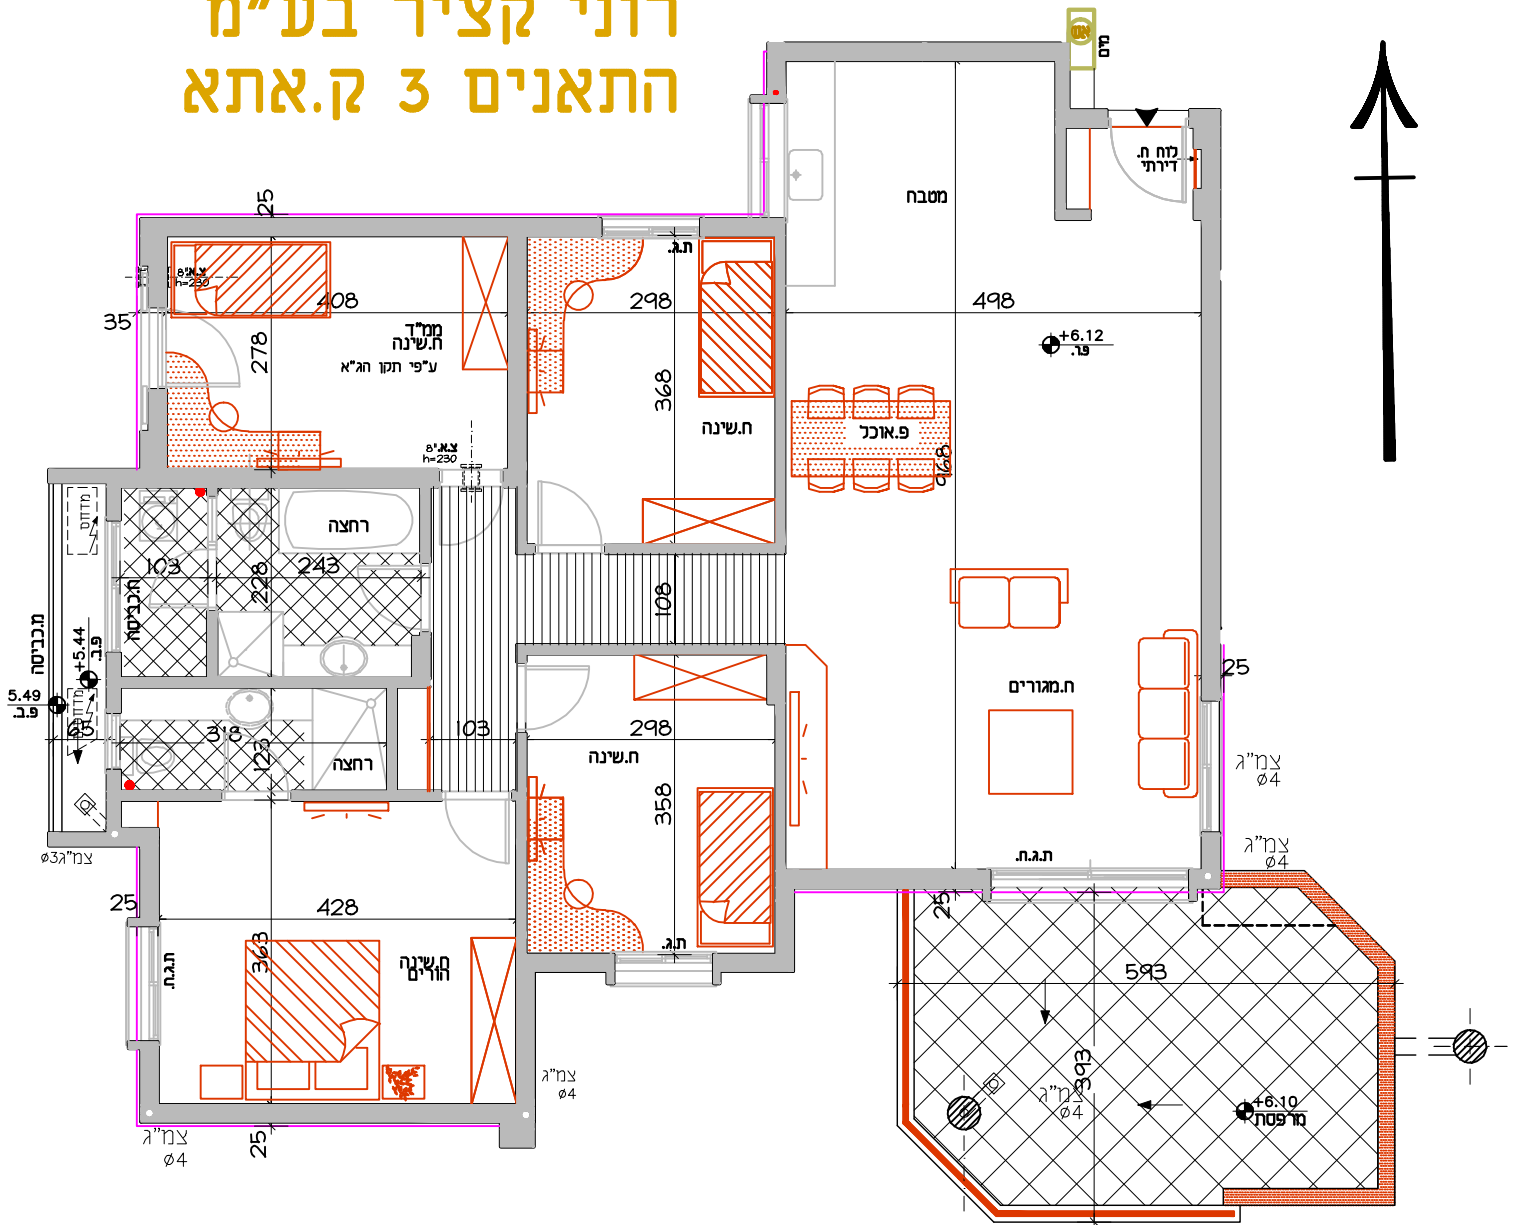

דירה מס' 9 קומה בי בת 5 חדרים

*כל המידות בתוכניות מתייחסות למרחקים בין הקירות לפני החיפויים הסופיים שלהם, כגון: טיח, קרמיקה, בידוד וכד'.

*תיתכן סטיה של עד 2% במידות הבניין.

*יתכנו שינויים לפי דרישות הרשויות ו/או יועצי תכנון הבניין.

שטח דירה	חלק יחסי חדר מדרגות	סה"כ	מרפסת	מחסן	סה"כ כנלי
131.39	10.90	142.29	22.39	5.84	170.52