


# רוני קציר בע"מ התאנים 3 ק.אתא

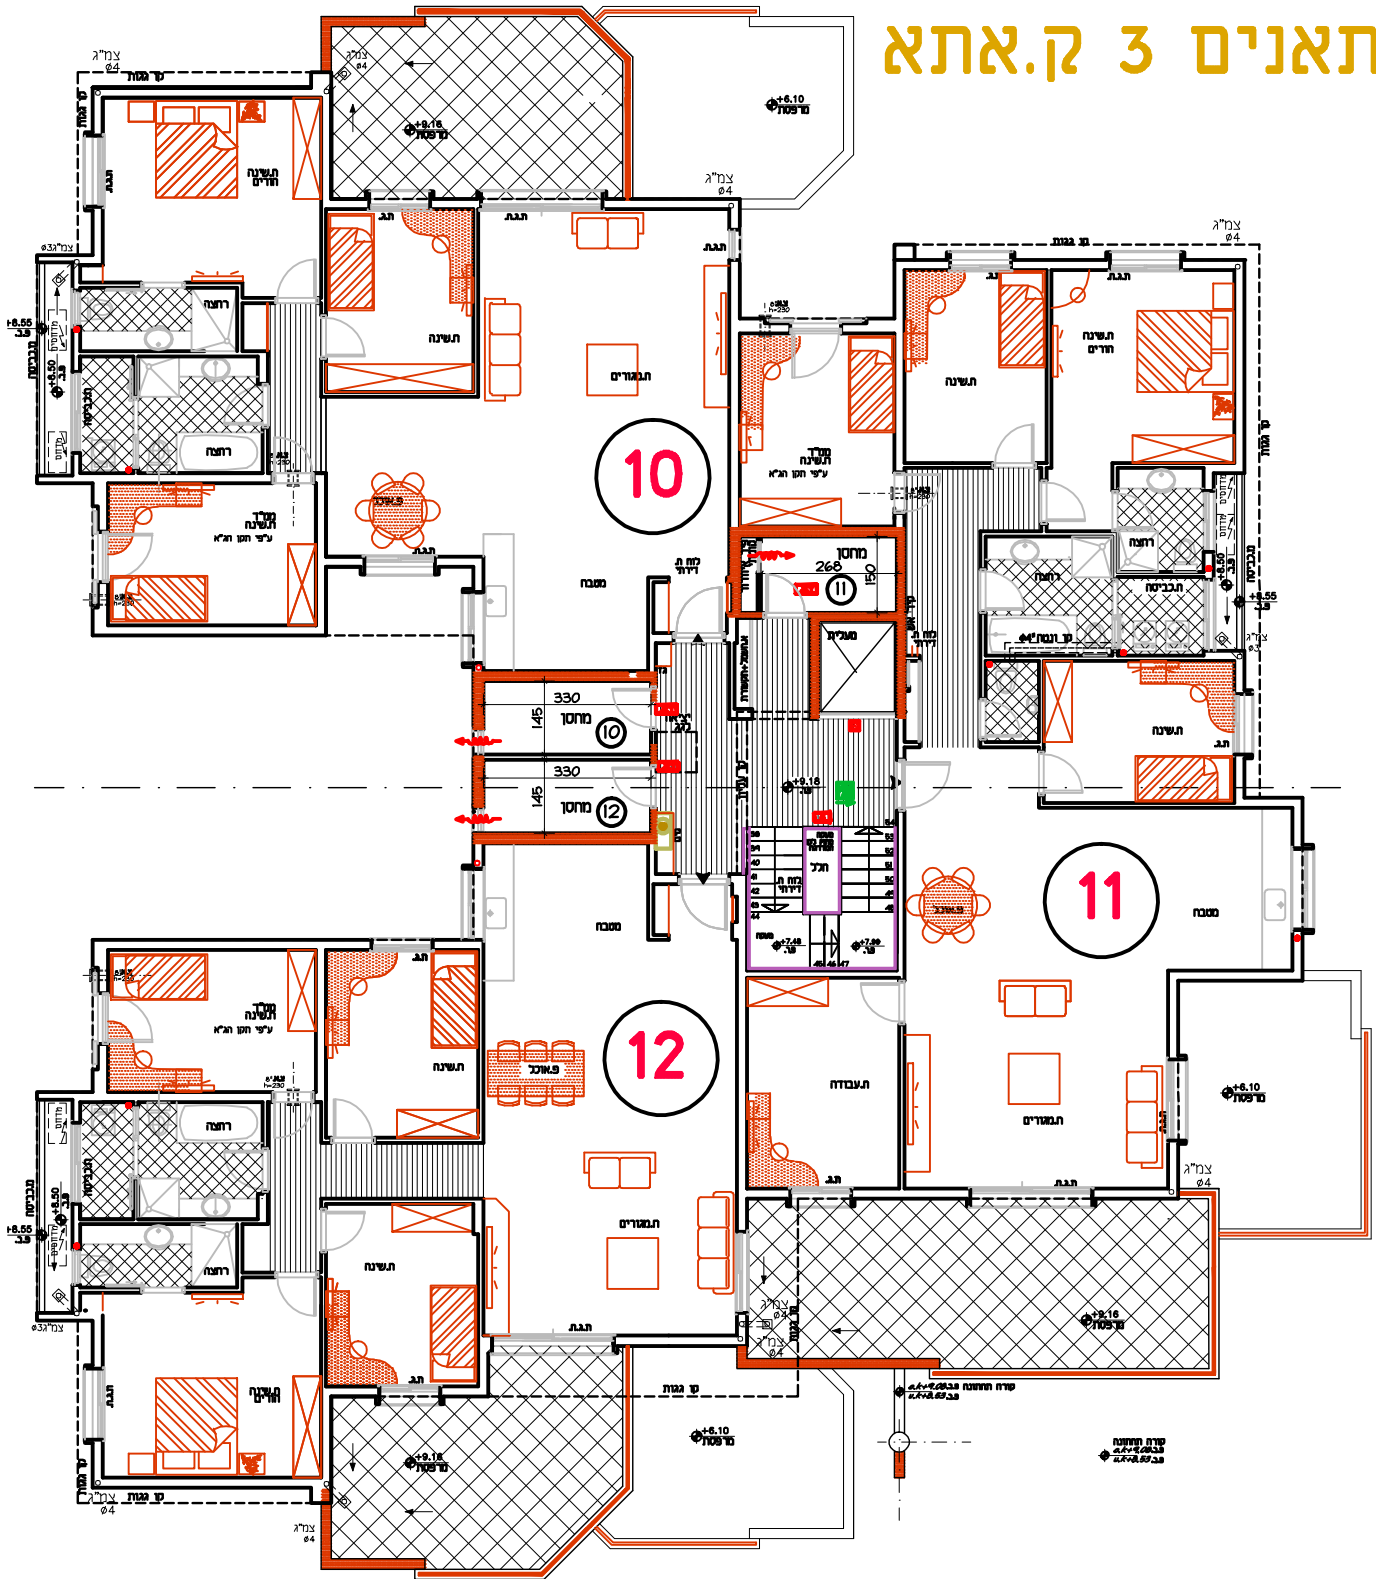

תוכנית קומה ג'